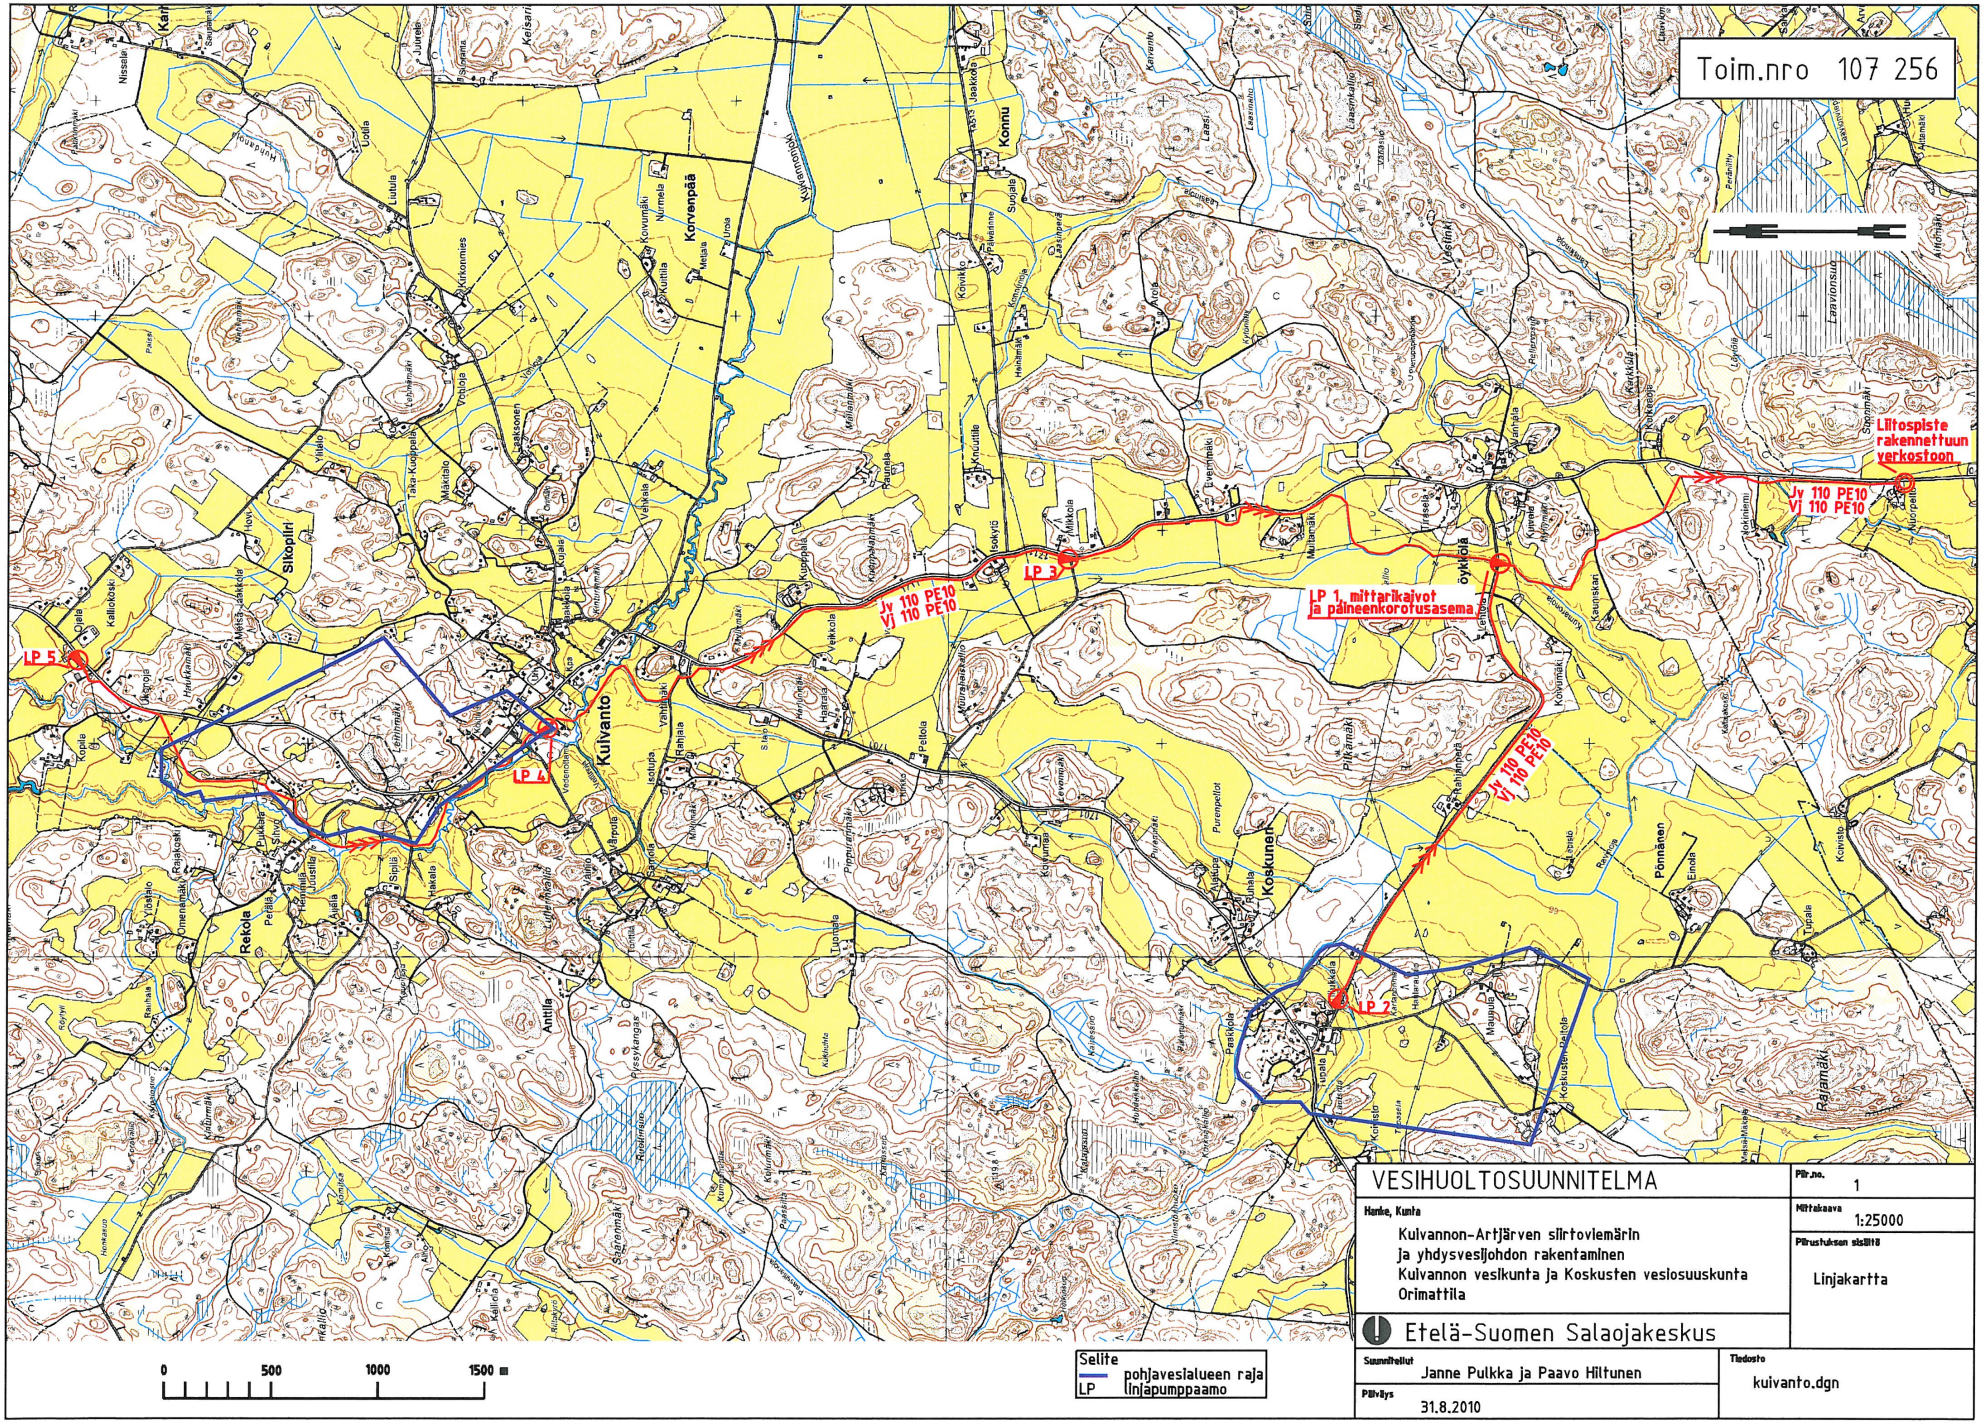

Toim.nro 107 256
LP 5
LP 4
LP 3
LP 2
LP 1, mittarikaivot ja paineenkorotusasema
Liitospiste rakennettuun verkostoon
Jv 110 PE10
Vj 110 PE10
Kuivanto
Konnu
Konvenpää
Silkoliiri
Rekola
Antila
Koskunen
Pönnänen
Rajamäki
Öykkölä
0 500 1000 1500 m
Selite
pohjavesialueen raja
LP linjapumppaamo
VESIHUOLTOSUUNNITELMA
Pilv.no. 1
Mittakaava 1:25000
Piirustuksen sisältö
Linjakartta
Hanke, Kunta
Kuivannon-Artjärven siirtoviemärin
ja yhdysvesijohdon rakentaminen
Kuivannon vesikunta ja Koskusten vesiosuuskunta
Orimattila
Etelä-Suomen Salaojakeskus
Suunnittelijat
Janne Pulkka ja Paavo Hiltunen
Päiväys
31.8.2010
Tiedosto
kuivanto.dgn